



様 住宅新築工事

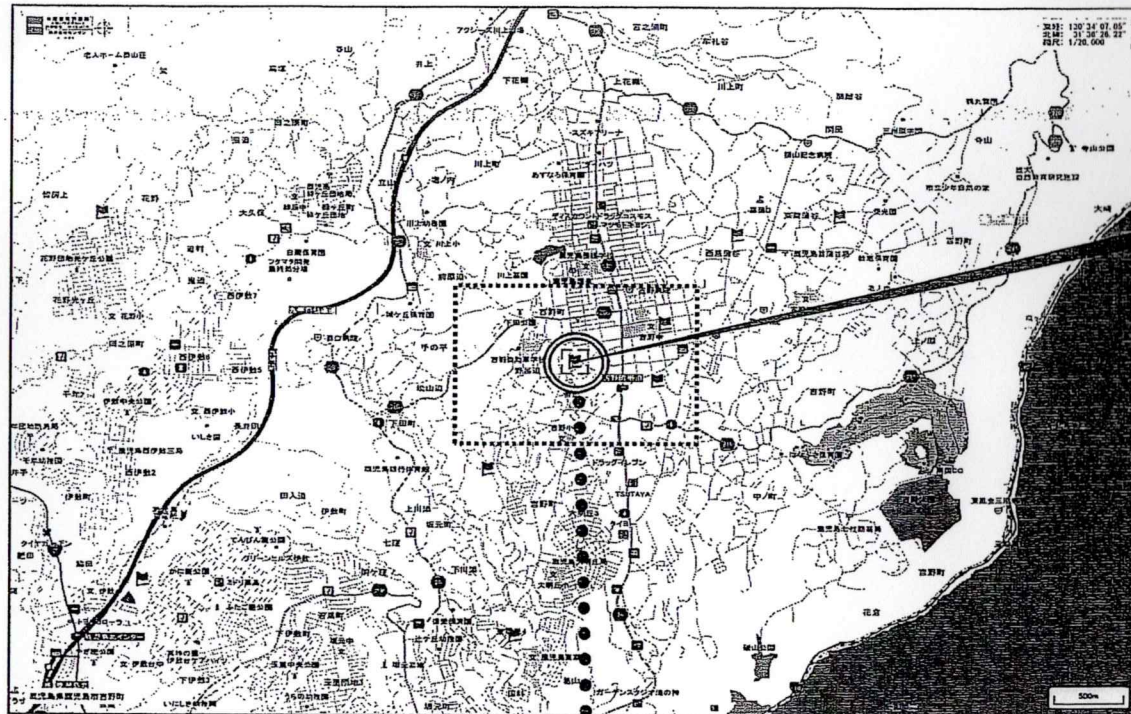


申請地

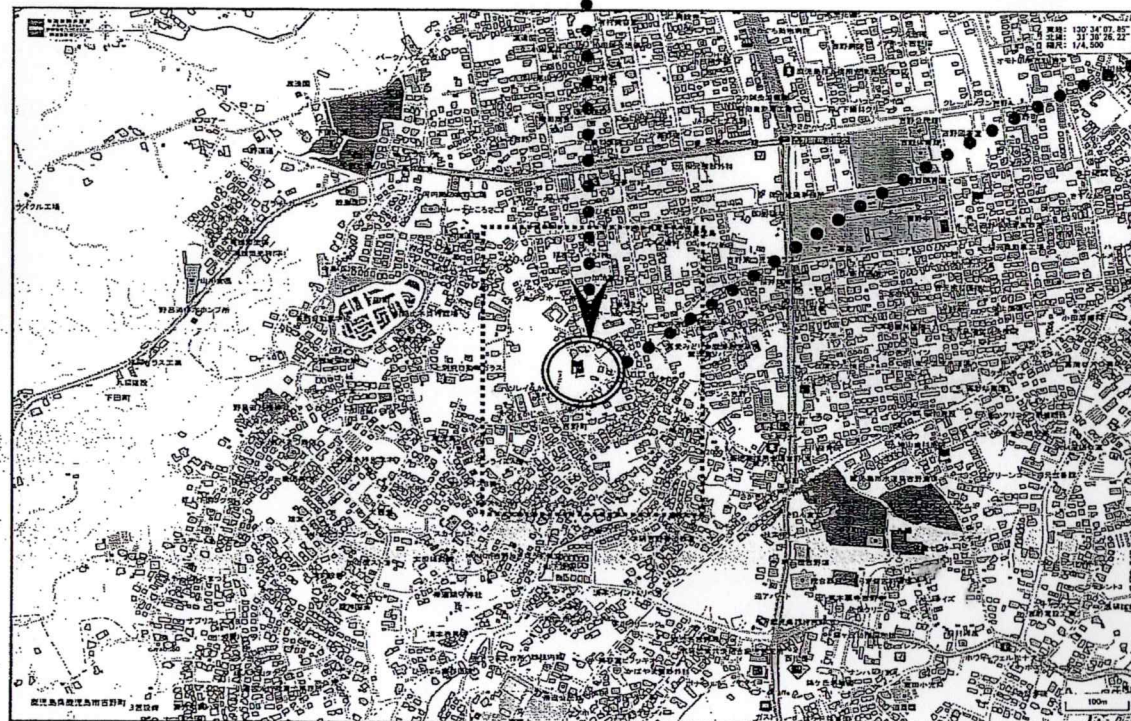

案内図

申請地

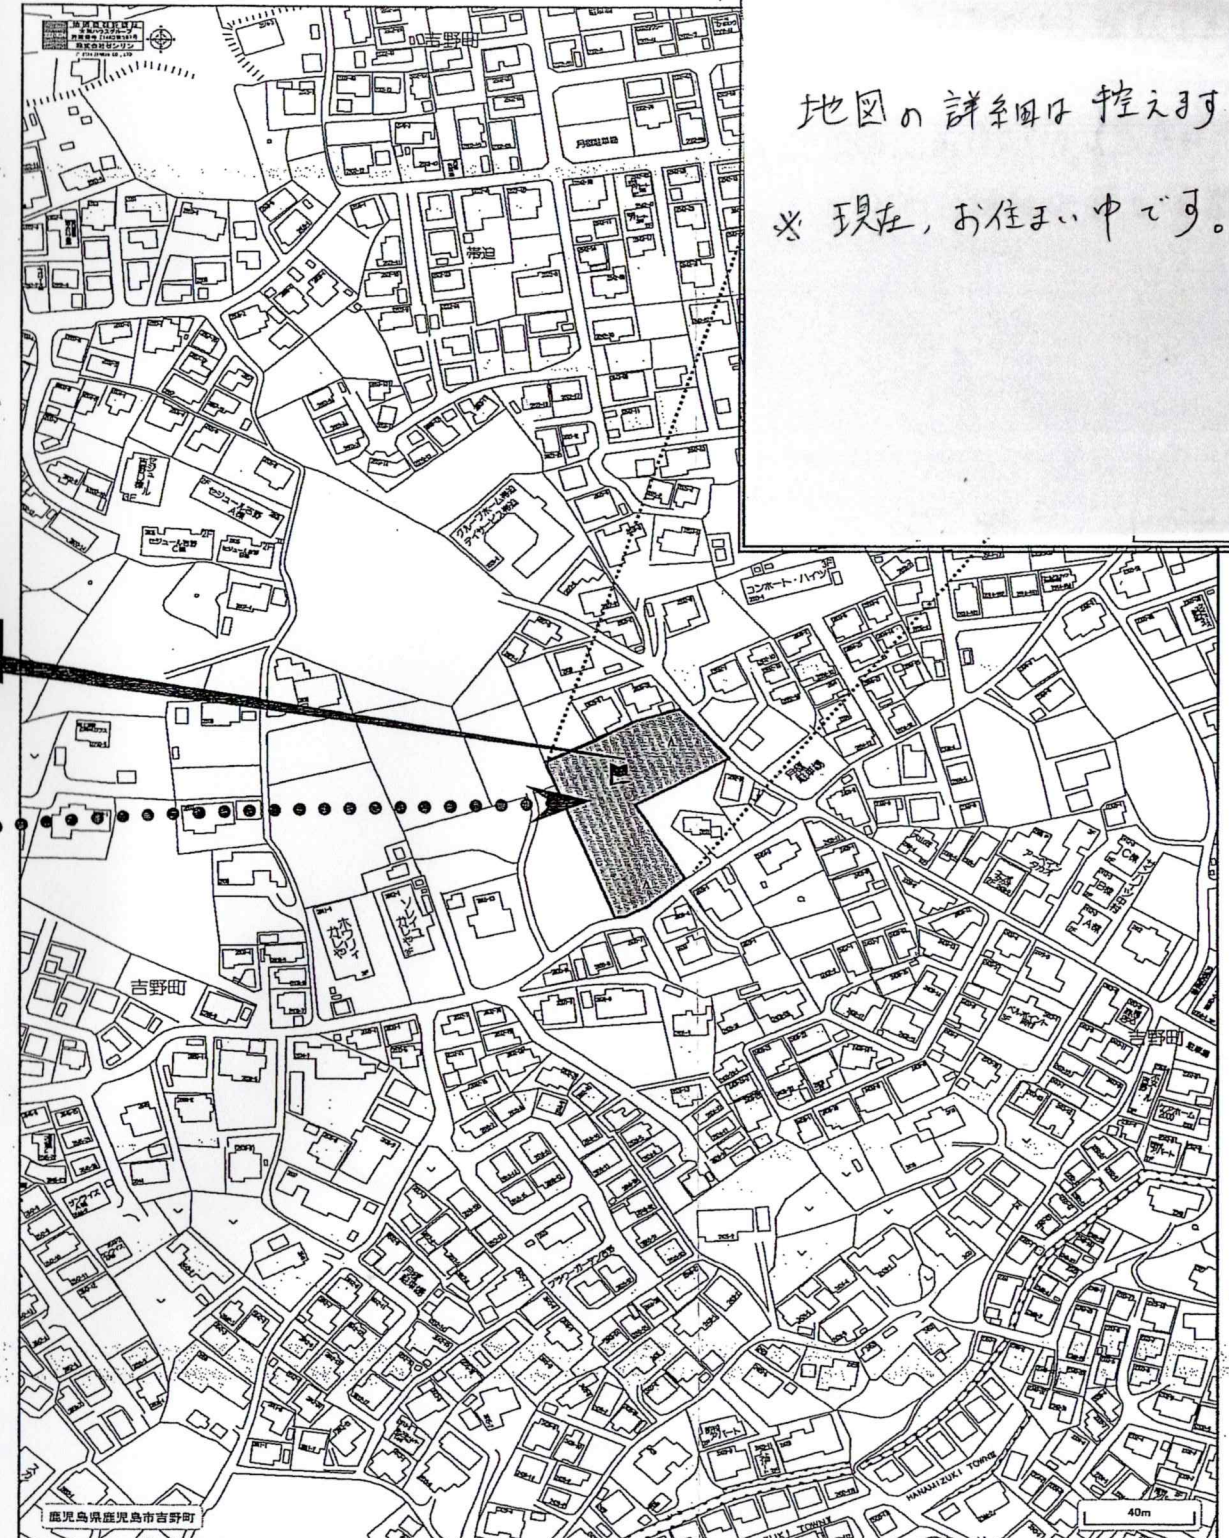

地図の詳細は控え可。
※ 現在、お住まい中です。


長期優良住宅申請

住宅性能評価申請

付近見取図

申請地(地名地番):	鹿児島県鹿児島市吉野町	営業:	田中	大和ハウス工業株式会社	承認 管理設計士	照査	代表となる設計者 一級建築士 第300165号 中村 英一郎	配 車	4t・2tロング・2tショート	作成年月日:	2015年10月30日	図面番号
申請地(住居表示):		工事:		鹿児島支店 住宅一級建築士事務所	その他の設計者	印	企画製図 生産設計 LC	住宅性能評価住宅	有 無	依頼番号:		
								図面名称	案内図・付近見取図	工事番号:		

評価済
日本ERI(株)

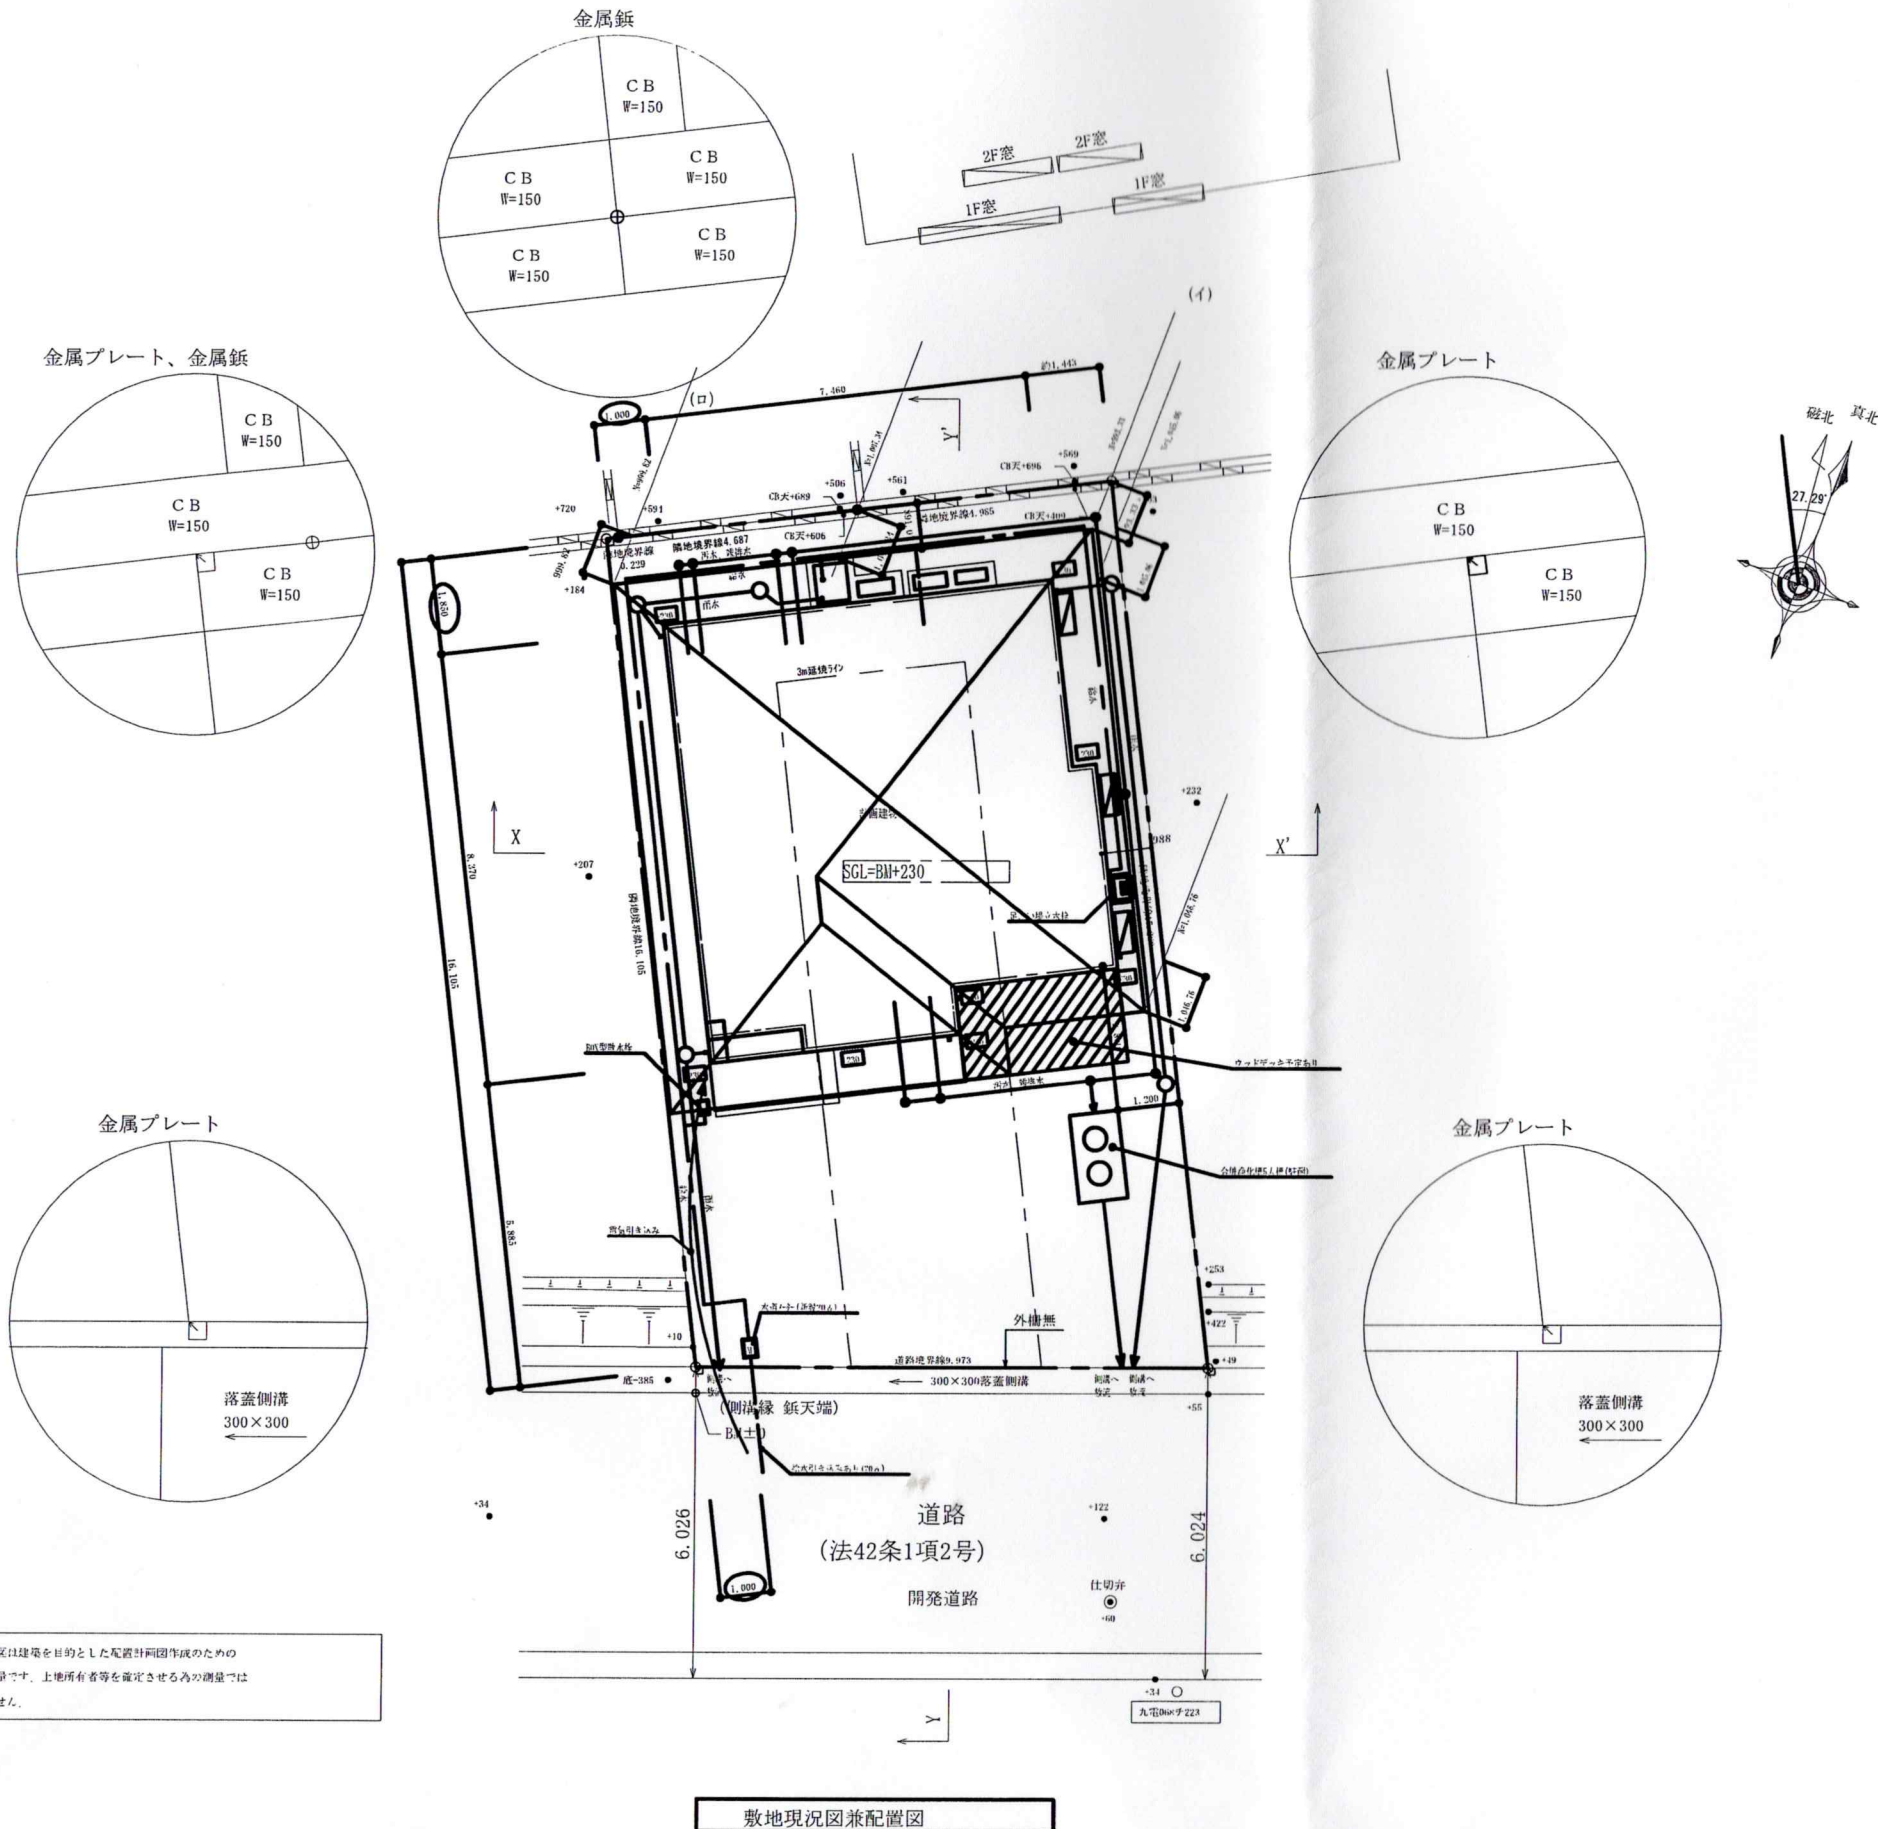

※本図面は建築を目的とした配置計画図作成のための現況図です。土地所有者等を確定させるための測量ではありません。

都市計画：区域内（市街化区域）
防火地域：指定無し（法22条区域）
地区計画：指定無し

※屋外給排水図は別紙（給排水図）を参照してください


※本図面の縮尺はA2サイズを標準としています。A3サイズに印刷の場合は約71%に寸法が縮小されます。

大和ハウス工業株式会社
鹿児島支店 住宅一級建築士事務所

代表となる設計者
一級建築士200145号
印
全所長印 全所長印 I C
印

工事名称
住宅新築工事
図面名称
配置図
作成年月日
2016/3/10
図面番
430161190000

評価済
日本RI(株)

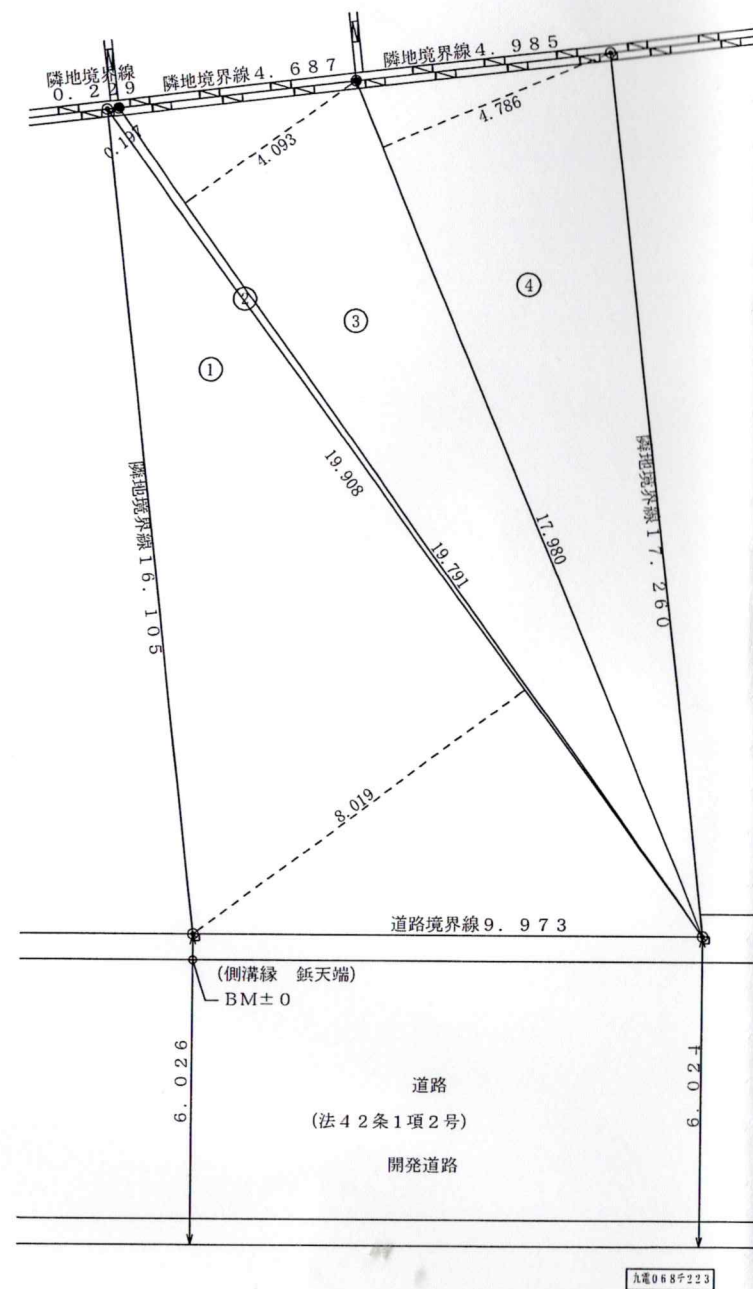

建築基準法による敷地面積 1:100



敷地面積			
	底辺 (m)	高さ (m)	倍面積 (㎡)
①	19.908	8.019	159.642252
②	19.908	0.197	3.921876
③	19.791	4.093	81.004563
④	17.980	4.786	86.052280
倍面積 計			330.620971
敷地面積 (㎡)			165.31

敷地面積図

※本図面の縮尺はA2サイズを標準としています。A3サイズに印刷の場合は約71%に寸法が縮小されます。

記 事		大和ハウス工業株式会社 鹿児島支店 住宅一級建築士事務所	建設士	印	代表となる設計者 一級建築士300185号 印	工事名称 住宅新築工事 図面名称 敷地面積図	作成年月日 2016/3/10	図面番号 430161119000	
			その他の設計者	印	印		印		印




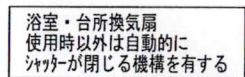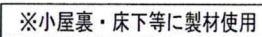

〔便所・洗面室のﾊﾞｲﾌﾟﾌｧﾝ〕
専用スイッチ(「換気」のﾈｰﾑｲﾝ)とする
〔音環境、外部開口部透過損失認定リスト〕


サツの形状	認定番号	透過損失等級
③引き	T260301B000002	等級3
②引き (オートグラフ)	GT05702	等級2

長期優良住宅

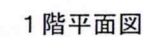xevo Σ

※本図面の縮尺はA2サイズを標準としています。A3サイズに印刷の場合は約71%に寸法が縮小されます。

[illegible]

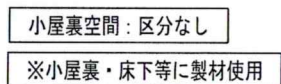


- 全館換気システム本体
- VACシステム用排気天井扇
- 給気グリル
- 吸込グリル

親子天井
換気ユニット
給気ユニット


〔便所・洗面室のハイファン〕
専用スイッチ（「換気」のネーム入）とする

〔音環境，外部開口部透過損失認定リスト〕		
サツの形状	認定番号	透過損失等級
③引き	T260301B000002	等級3
②引き	T260201B000004	等級2

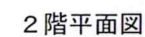
xevo Σ

※本図面の縮尺はA2サイズを標準としています。A3サイズに印刷の場合は約71%に寸法が縮小されます。


[illegible]

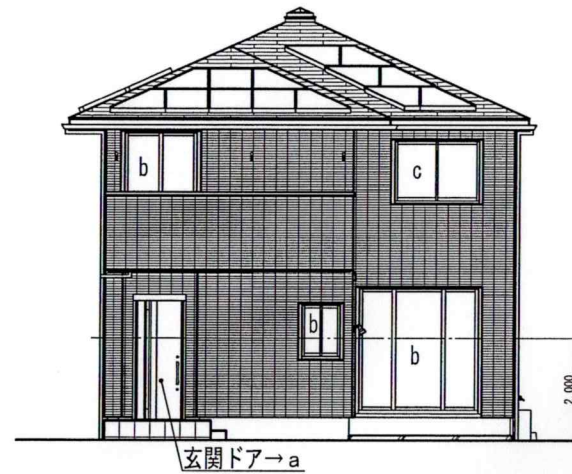


南側立面図

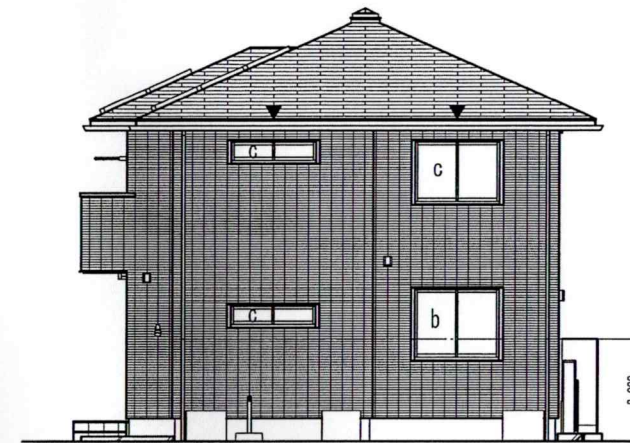

東側立面図

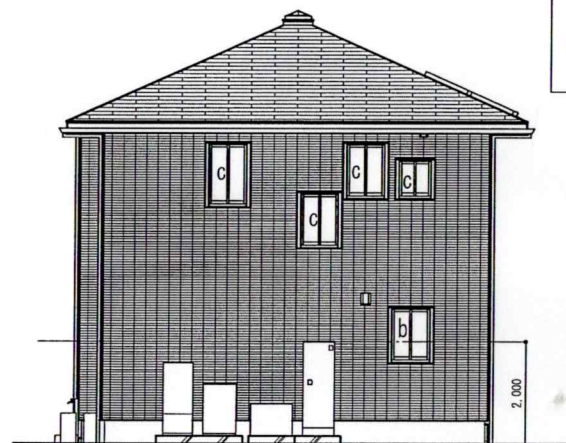

北側立面図

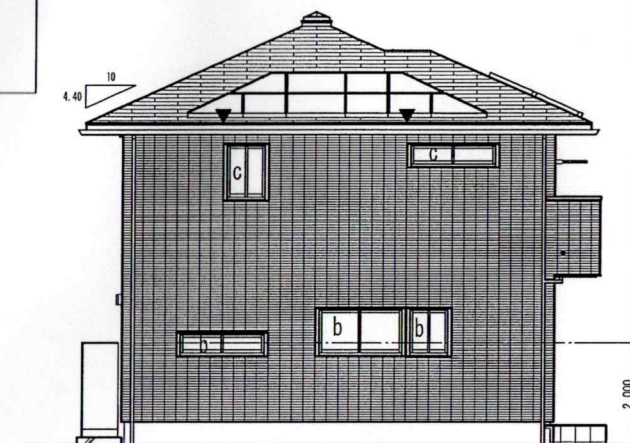

西側立面図

ガラス仕様は
「透過損失等級（外部開口部）の
住宅形式性能認定番号と外壁開口部の
仕様1・2」と平面図を参照

住宅性能評価に関する
10. 防犯に関すること

a. b. cは防犯に関することの評価対象開口部の区分を表し
それぞれ以下のことを意味する。

a : 住戸の出入口
b : 外部からの接近が比較的容易な開口部
c : その他の開口部

xevo Σ

※本図面の縮尺はA2サイズを標準としています。A3サイズに印刷の場合は約71%に寸法が縮小されます。

記
事

大和ハウス工業株式会社

鹿児島支店 住宅一級建築士事務所

承認 管理建築士

照査

代表となる設計者
一級建築士300165号
中村 英一郎 印

その他の設計者

企画製図 生産製図 I C

印

工事名称

様

住宅新築工事

図面名称

立面図

430-77-03053-20 2016/04/04

作成年月日

2016/4/4

縮尺


1/100

工事番号


4301611190000

図面番号


評価済
日本BRI(株)

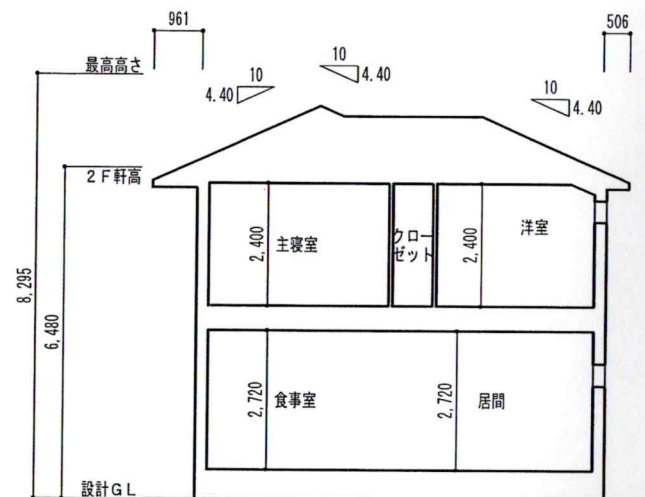


A~A' 断面図

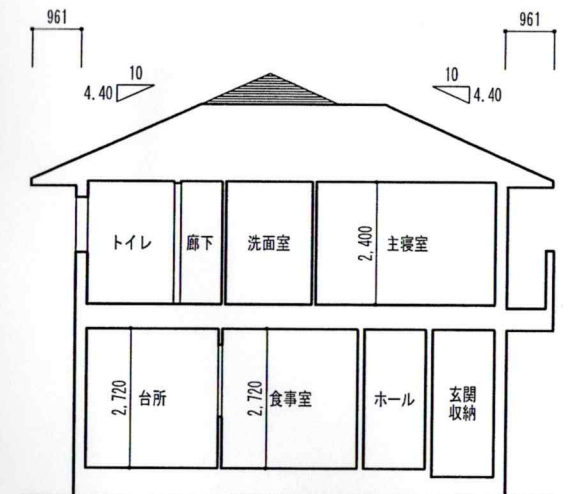

B~B' 断面図

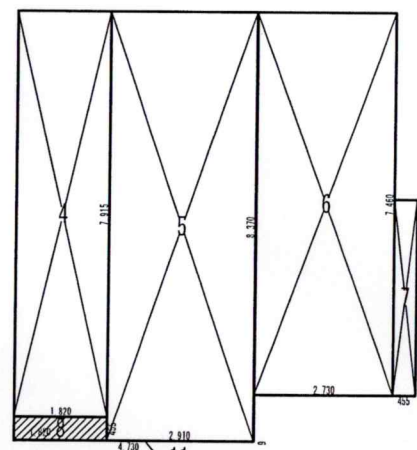

1階求積図

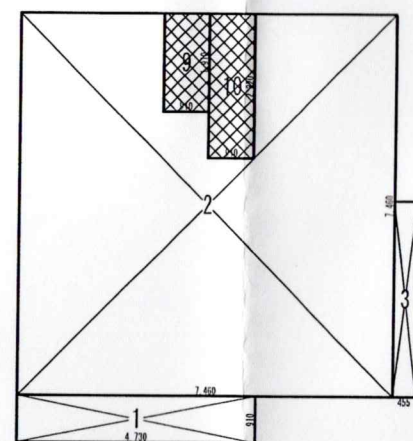

2階求積図

床面積計算表		
4	7.915 x 1.820	14.405300 m ²
5	8.370 x 2.910	24.356700 m ²
6	7.460 x 2.730	20.365800 m ²
7	3.820 x 0.455	1.738100 m ²
1階床面積		60.865900 m ²
1	0.910 x 4.730	4.304300 m ²
2	7.460 x 7.460	55.651600 m ²
3	3.820 x 0.455	1.738100 m ²
2階床面積		61.694000 m ²
8	0.455 x 1.820	0.828100 m ²
11	0.009 x 4.730	0.042570 m ²
建築面積にのみ算入		0.870670 m ²
1階床面積		60.86 m ²
2階床面積		61.69 m ²
延べ床面積		122.55 m ²
建築面積		61.73 m ²

階段面積計算表		
符号	計算式 (m)	単位 (m ²)
9	0.9100 x 1.9100	1.73810000 m ²
10	0.9100 x 2.8200	2.56620000 m ²
合計		4.30430000 m ²

xevo Σ

※本図面の縮尺はA2サイズを標準としています。A3サイズに印刷の場合は約71%に寸法が縮小されます。

記事

大和ハウス工業株式会社

鹿児島支店 住宅一級建築士事務所

承認 管理建築士

照査

代表となる設計者
一級建築士300165号

中村 英一郎

印

その他の設計者

企画製図 生産製図

I C

印

工事名称

住宅新築工事

図面名称

断面図、建物求積図、求積表

作成年月日

2016/4/4

縮尺

工事番号

4301611190000

430-77-03053-20 2016/04/04

図面番号

評価済
日本BRT(株)