




A~A' 断面図

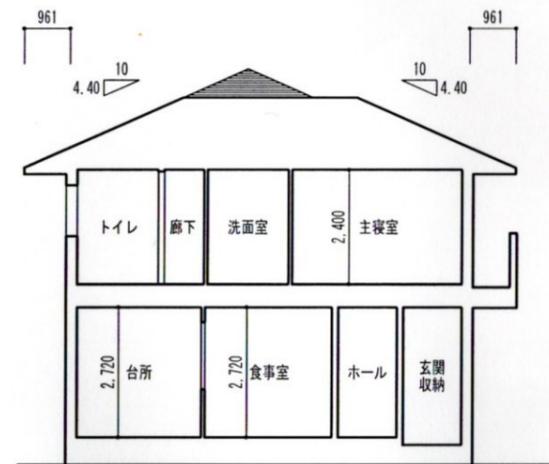

B~B' 断面図

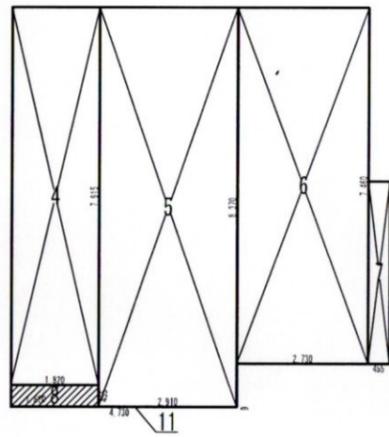

1階求積図

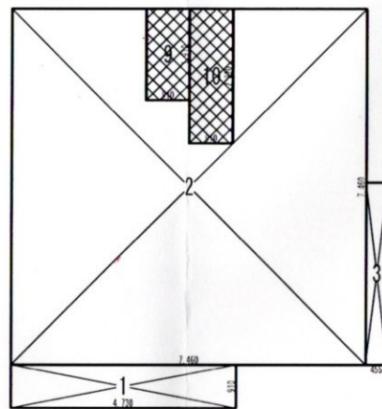

2階求積図

床面積計算表

4	7.915 x 1.820	14.405300 m <sup>2</sup>
5	8.370 x 2.910	24.356700 m <sup>2</sup>
6	7.460 x 2.730	20.365800 m <sup>2</sup>
7	3.820 x 0.455	1.738100 m <sup>2</sup>
1階床面積		60.865900 m <sup>2</sup>

1	0.910 x 4.730	4.304300 m <sup>2</sup>
2	7.460 x 7.460	55.651600 m <sup>2</sup>
3	3.820 x 0.455	1.738100 m <sup>2</sup>
2階床面積		61.694000 m <sup>2</sup>

8	0.455 x 1.820	0.828100 m <sup>2</sup>
11	0.009 x 4.730	0.042570 m <sup>2</sup>
建築面積にのみ算入		0.870670 m <sup>2</sup>

1階床面積		60.86 m <sup>2</sup>
2階床面積		61.69 m <sup>2</sup>
延べ床面積		122.55 m <sup>2</sup>
建築面積		61.73 m <sup>2</sup>

階段面積計算表







符号	計算式 (m)	単位 (m <sup>2</sup> )
9	0.9100 x 1.9100	1.73810000 m <sup>2</sup>
10	0.9100 x 2.8200	2.56620000 m <sup>2</sup>
合計		4.30430000 m <sup>2</sup>

xevo Σ

※本図面の縮尺はA2サイズを標準としています。A3サイズに印刷の場合は約71%に寸法が縮小されます。

記 事	大和ハウス工業株式会社 鹿児島支店 住宅一級建築士事務所		代表となる設計者 一級建築士300165号 中村 英一郎 印	工事名称 池之上 貴昭 様・美幸 様 住宅新築工事	作成年月日 2016/4/4
	鹿児島支店 住宅一級建築士事務所		企画製図 生産製図 I C	図面名称 断面図 建物求積図 求積表	図番 430161190000



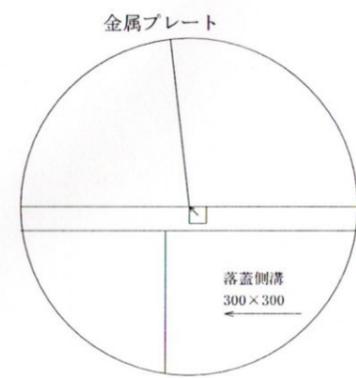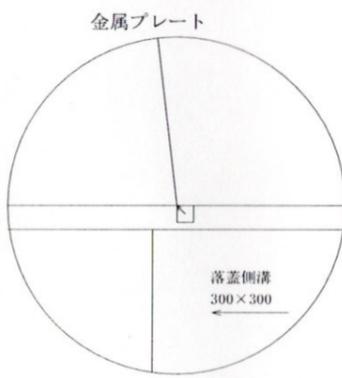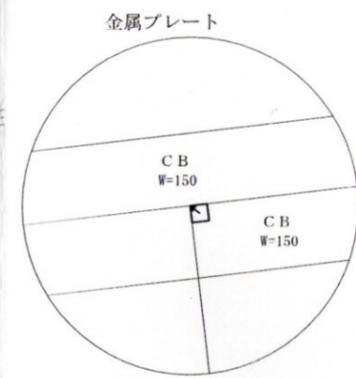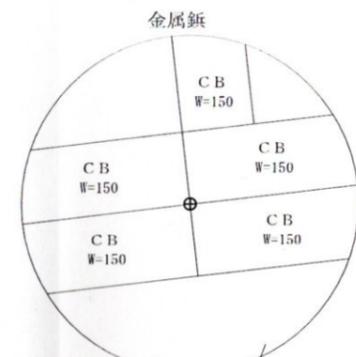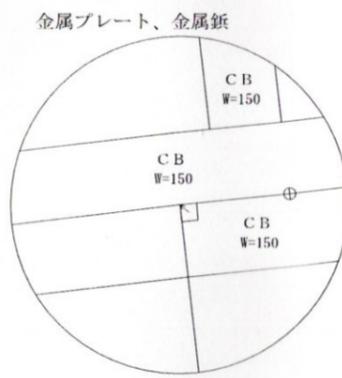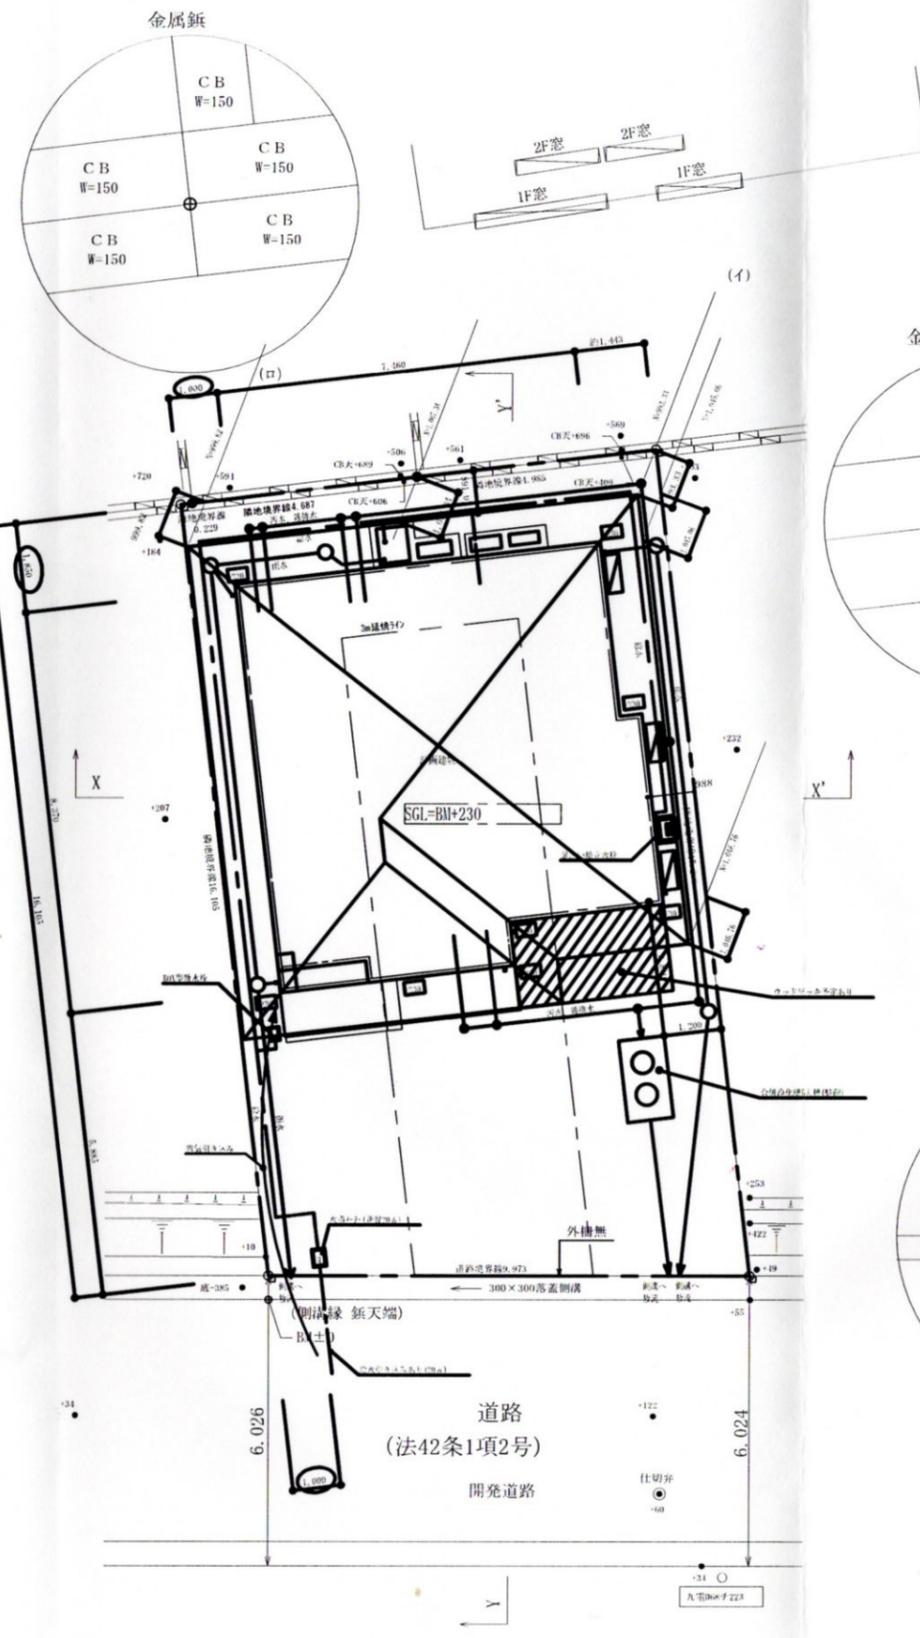

都市計画：区域内（市街化区域）  
 防火地域：指定無し（法22条区域）  
 地区計画：指定無し

※屋外給排水図は別紙（給排水図）を参照してください


※本測量図は建築を目的とした瓦葺計画図作成のための  
 現況測量です。土地所有者等を確認される為の測量では  
 ありません。

敷地現況図兼配置図

※本図面の縮尺はA2サイズを標準としています。A3サイズに印刷の場合は約71%に寸法が縮小されます。

記 事	大和ハウス工業株式会社 鹿児島支店 住宅一級建築士事務所		代表となる設計者 一級建築士300165号 印		工事名称 池之上 貴昭 様・美幸 様 住宅新築工事	図面番号 2016/3/10
			全棟図 1/100 I C 印		図面名称 配置図	図面番号 4301611190000



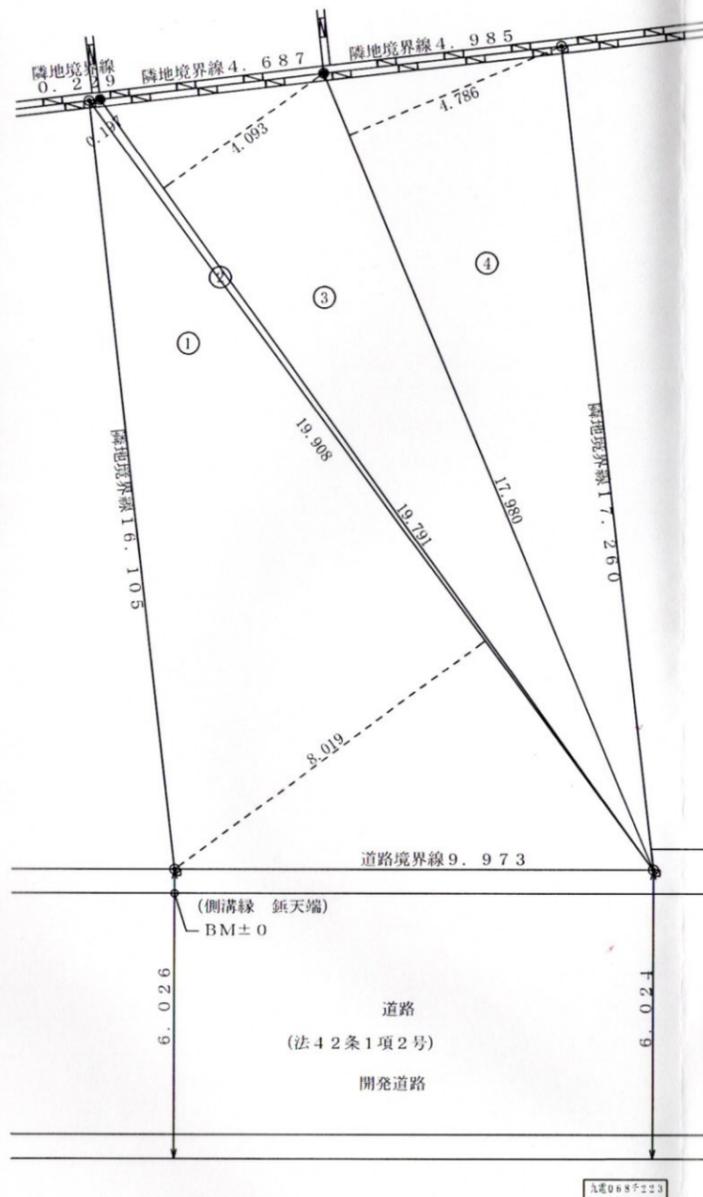

建築基準法による敷地面積 1:100


敷地面積			
	底辺 (m)	高さ (m)	倍面積 (㎡)
①	19.908	8.019	159.642252
②	19.908	0.197	3.921876
③	19.791	4.093	81.004563
④	17.980	4.786	86.052280
倍面積 計			330.620971
敷地面積 (㎡)			165.31

敷地面積図

※本図面の縮尺はA2サイズを標準としています。A3サイズに印刷の場合は約71%に寸法が縮小されます。

記事	大和ハウス工業株式会社			大和ハウス工業株式会社 鹿兒島支店 住宅一級建築士事務所	代表取締役 池之上 貴昭 印	工事名称 住宅新築工事	依頼者 池之上 貴昭様・美幸様	図面名称 敷地面積図	作成日 2016/3/10	図面番号 4301611190000
	鹿兒島支店 住宅一級建築士事務所		印				図面名称 敷地面積図	作成日 2016/3/10		



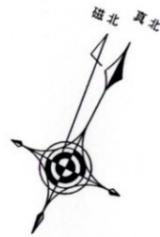

※小屋裏・床下等に製材使用

■設備凡例■

- ☒ 全館換気システム本体
- ☒ VACシステム用排気天井扇
- ◎ 給気グリル
- 吸込グリル

風なび ES


- ☐ 親子天井扇
- ☐ 換気ユニット
- ↑ 給気ユニット

浴室・台所換気扇  
使用時以外は自動的に  
シャッターが閉じる機構を有する

【便所・洗面室のハイファン】  
専用スイッチ(「換気」のキム入)とする  
【音環境、外部開口部透過損失認定リスト】

サッシの形状	認定番号	透過損失等級
③引き	T260301B000002	等級3
②引き(オートプレス)	GT05702	等級2

長期優良住宅

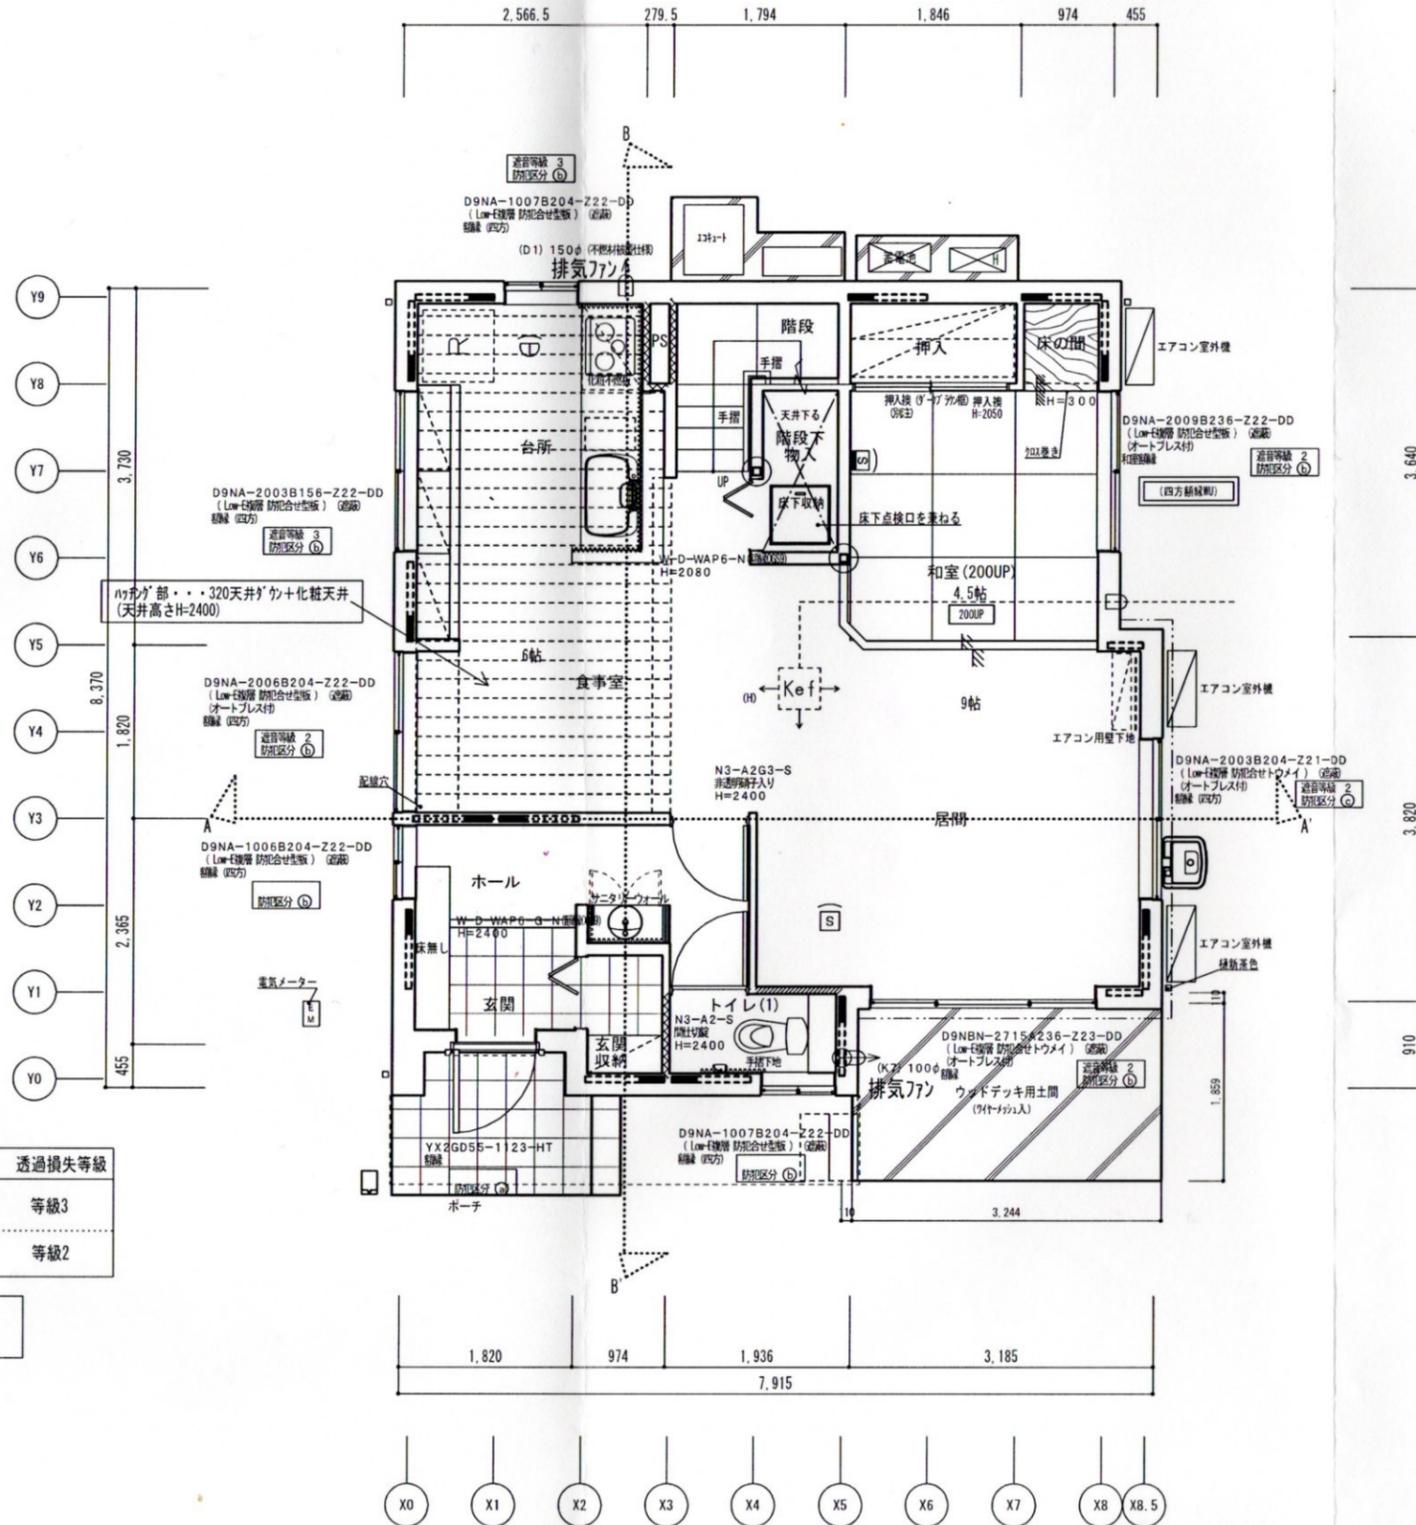

1階平面図



※本図面の縮尺はA2サイズを標準としています。A3サイズに印刷の場合は約71%に寸法が縮小されます。

記事		大和ハウス工業株式会社 鹿児島支店 住宅一級建築士事務所	代表となる設計者 一級建築士300165号 中村 英一郎 印	工事名称 池之上 貴昭 様・美幸 様 住宅新築工事	図面番号 430-77-03053-20 2016/04/27	図面名称 平面図	図面番
							2016/4/4






小屋裏空間：区分なし  
 ※小屋裏・床下等に製材使用

- 設備凡例■
- ☒ 全館換気システム本体
  - ☐ VACシステム用排気天井扇
  - ◎ 給気グリル
  - 吸込グリル
- 風なび ES
- ☐ 親子天井扇
  - ☐ 換気ユニット
  - ☐ 給気ユニット

[便所・洗面室のハイファン]  
 専用スイッチ(「換気」のオム入)とする

[音環境、外部開口部透過損失認定リスト]

サッシの形状	認定番号	透過損失等級
③引き	T260301B000002	等級3
②引き	T260201B000004	等級2

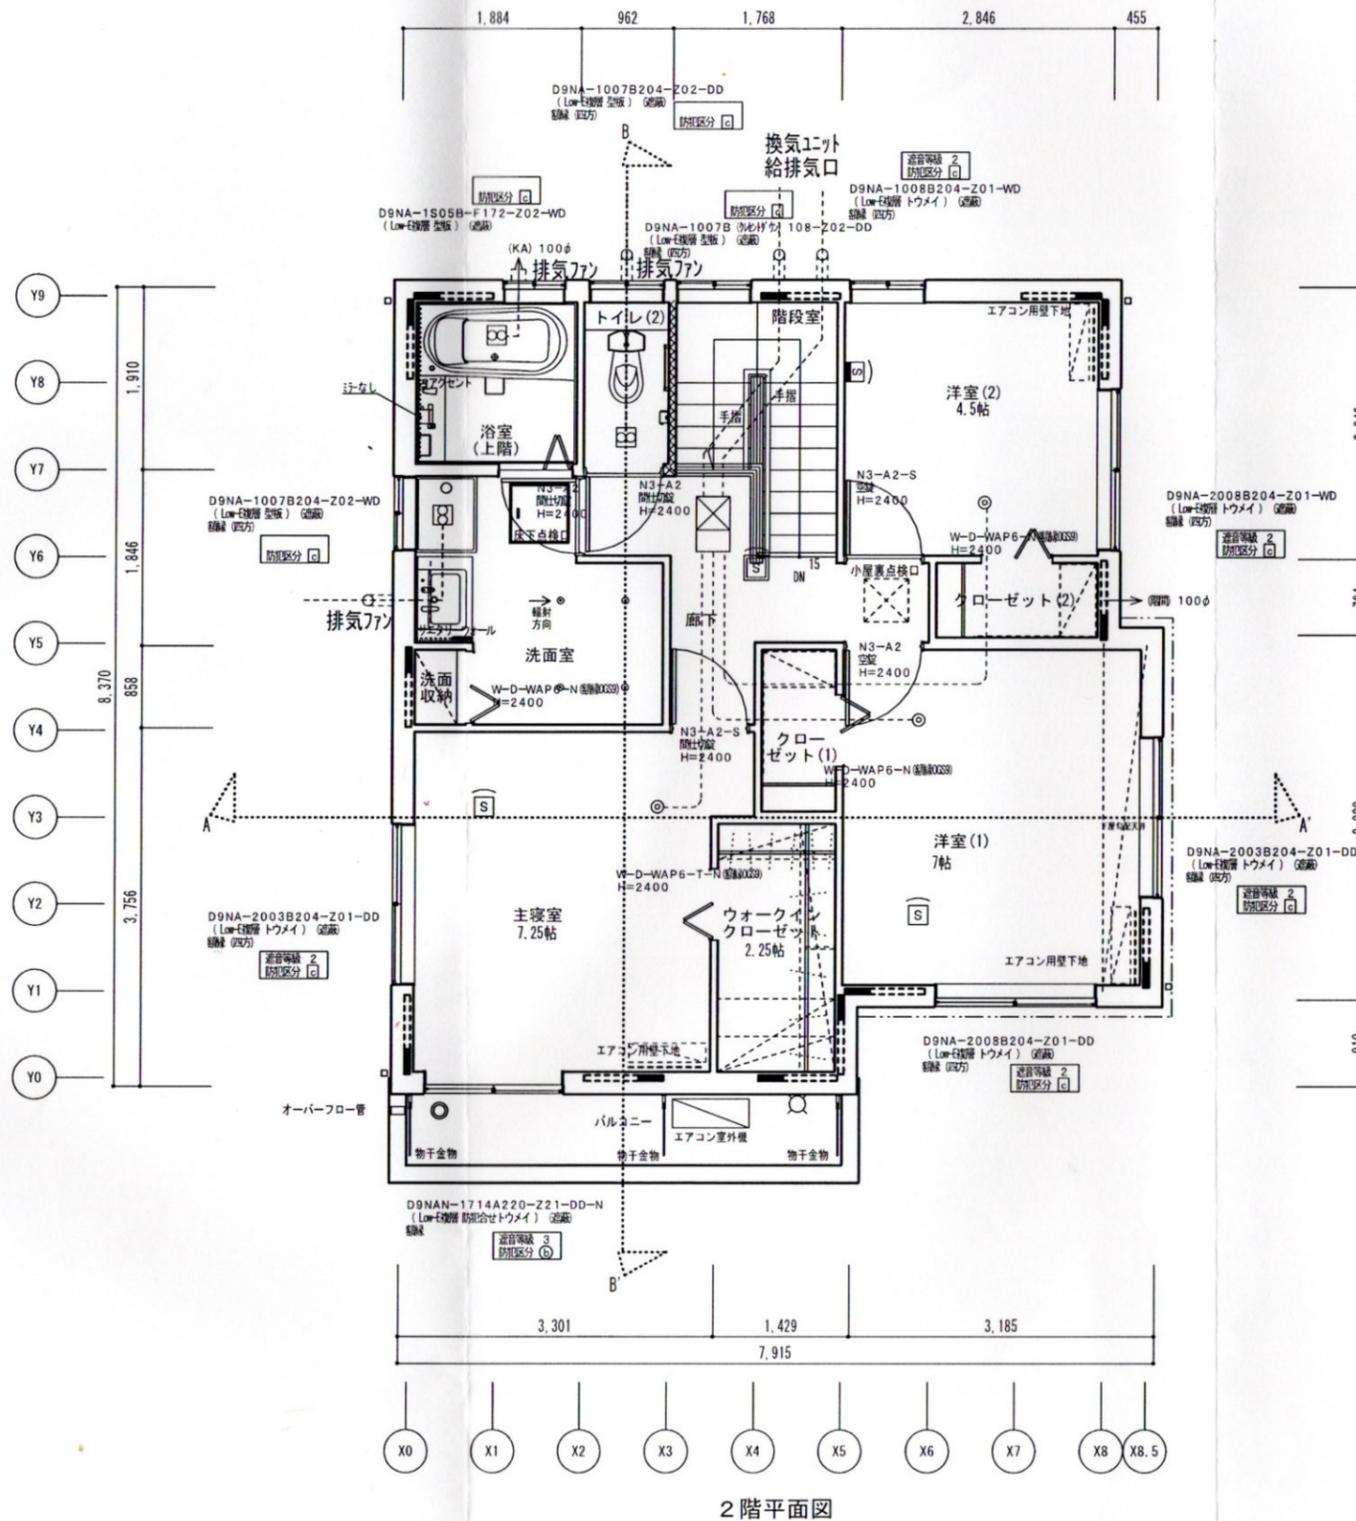


xevo Σ

※本図面の縮尺はA2サイズを標準としています。A3サイズに印刷の場合は約71%に寸法が縮小されます。

記事		大和ハウス工業株式会社 鹿児島支店 住宅一級建築士事務所	代表となる設計者 一級建築士300165号 中村 英一郎 印	工事名称 池之上 貴昭 様・美幸 様 住宅新築工事	図面番号	430-77-03053-20 2016/04/04
					図面名称	平面図
					工事番号	4301611190000




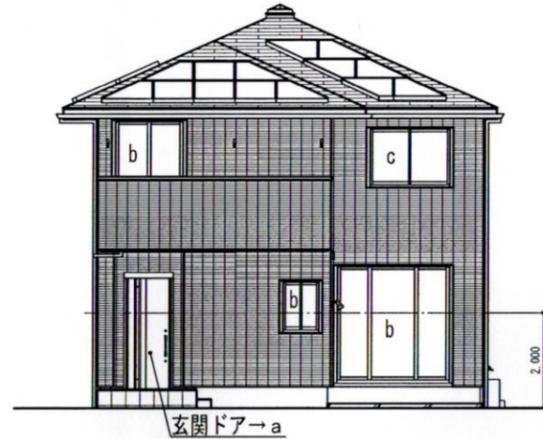

南側立面図



東側立面図

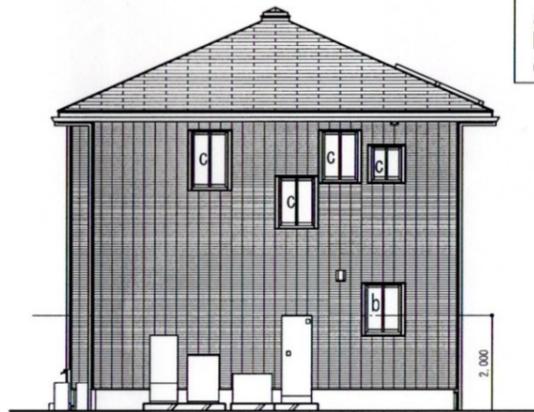


北側立面図



西側立面図

ガラス仕様は  
「透過損失等級（外部開口部）の  
住宅形式性能認定番号と外壁開口部の  
仕様1・2」と平面図を参照

住宅性能評価に関する  
10. 防犯に関すること  
a, b, cは防犯に関することの評価対象開口部の区分を表し  
それぞれ以下のことを意味する。  
a : 住戸の出入口  
b : 外部からの接近が比較的容易な開口部  
c : その他の開口部

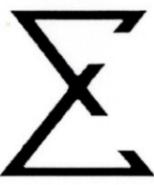xevo 

※本図面の縮尺はA2サイズを標準としています。A3サイズに印刷の場合は約71%に寸法が縮小されます。

記 事	大和ハウス工業株式会社	代表となる設計者 中村 英一郎 印	工事名称	池之上 貴昭 様・美幸 様	作成年月日	2016/4/4	図面番 評 価 済 日 本 E R I 株
	鹿児島支店 住宅一級建築士事務所	他の設計者	住宅新築工事	縮尺	1/100	工事番号	
		企画製図 生産製図 I C	図面名称	立面図			