



【共通事項】

- ・本図面は、**参考図** であり配水管埋設位置・弁栓類・給水施設等の取り出し位置や状況は現地と異なる場合があるため、**現地確認は必ず行ってください。**
- ・本図面を不動産売買等の資料として利用される場合は、**参考図** として利用していただき**現地確認** と共に必要に応じて、**水道局給水審査課での確認** をお願いします。
- ・窓口（福岡市水道局）で交付する本図面等の各種情報により生じた直接的又は間接的な損害や不利益については、**その責任を負いません。**
- ・万一、水道施設に損傷を与えた場合は、その施設の**復旧に要した費用を請求します。**
- ・また、本図面を許可なく複製・転載・配布することを禁じます。

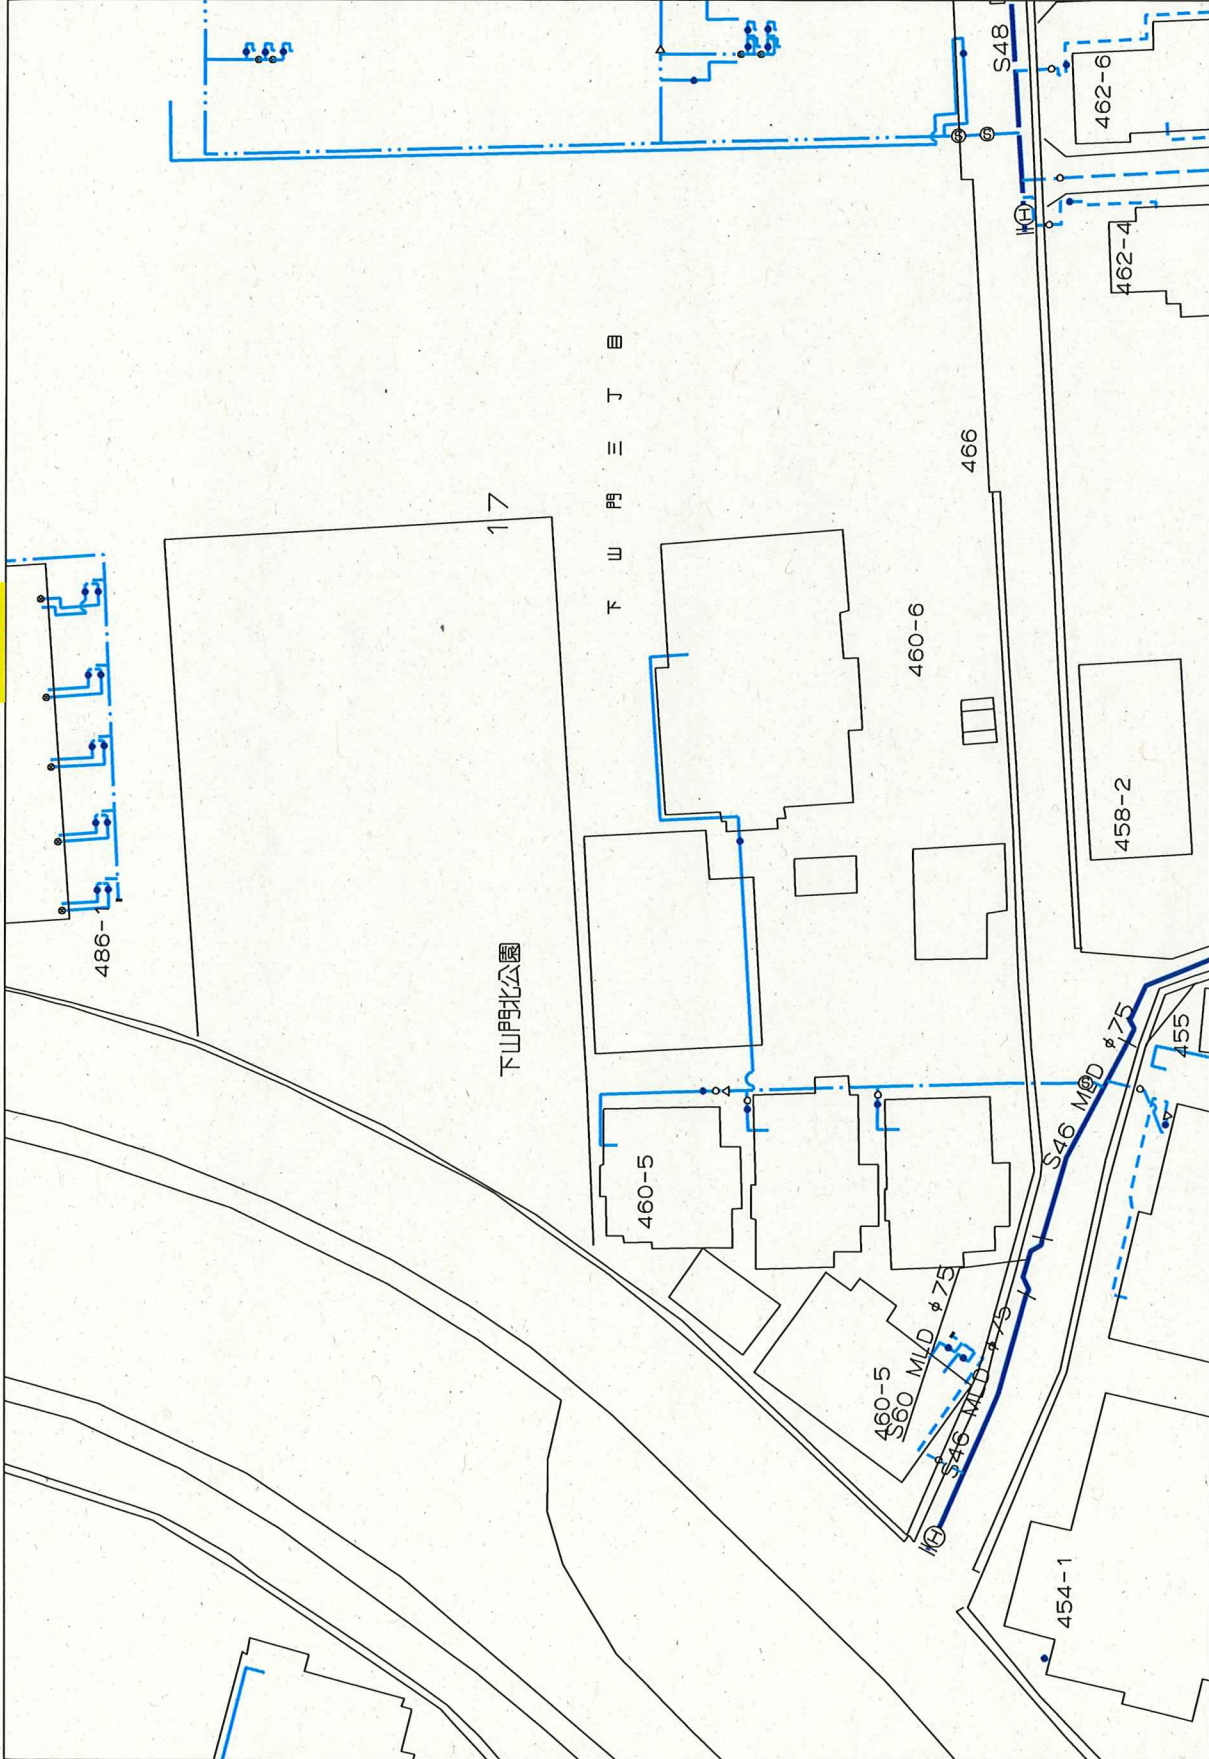

福岡市水道局

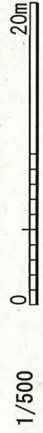

作成年月日 19.02.26

【工事・設計業務関係のお客さまへ】

- ・本図面を工事及び設計の資料として利用される場合は、**現地確認** と共に所管する **水道局保全課** との **事前協議** や **工事完工図による確認** をお願いします。
- ・既存の水道施設と近接する可能性のある工事については、**試掘** 等による事前調査と現地確認を行ってください。また、当初の事前協議内容と変わった場合は、再度、**水道局保全課** と協議をお願いします。

106F